


向利榮街

FACING LEE WING STREET

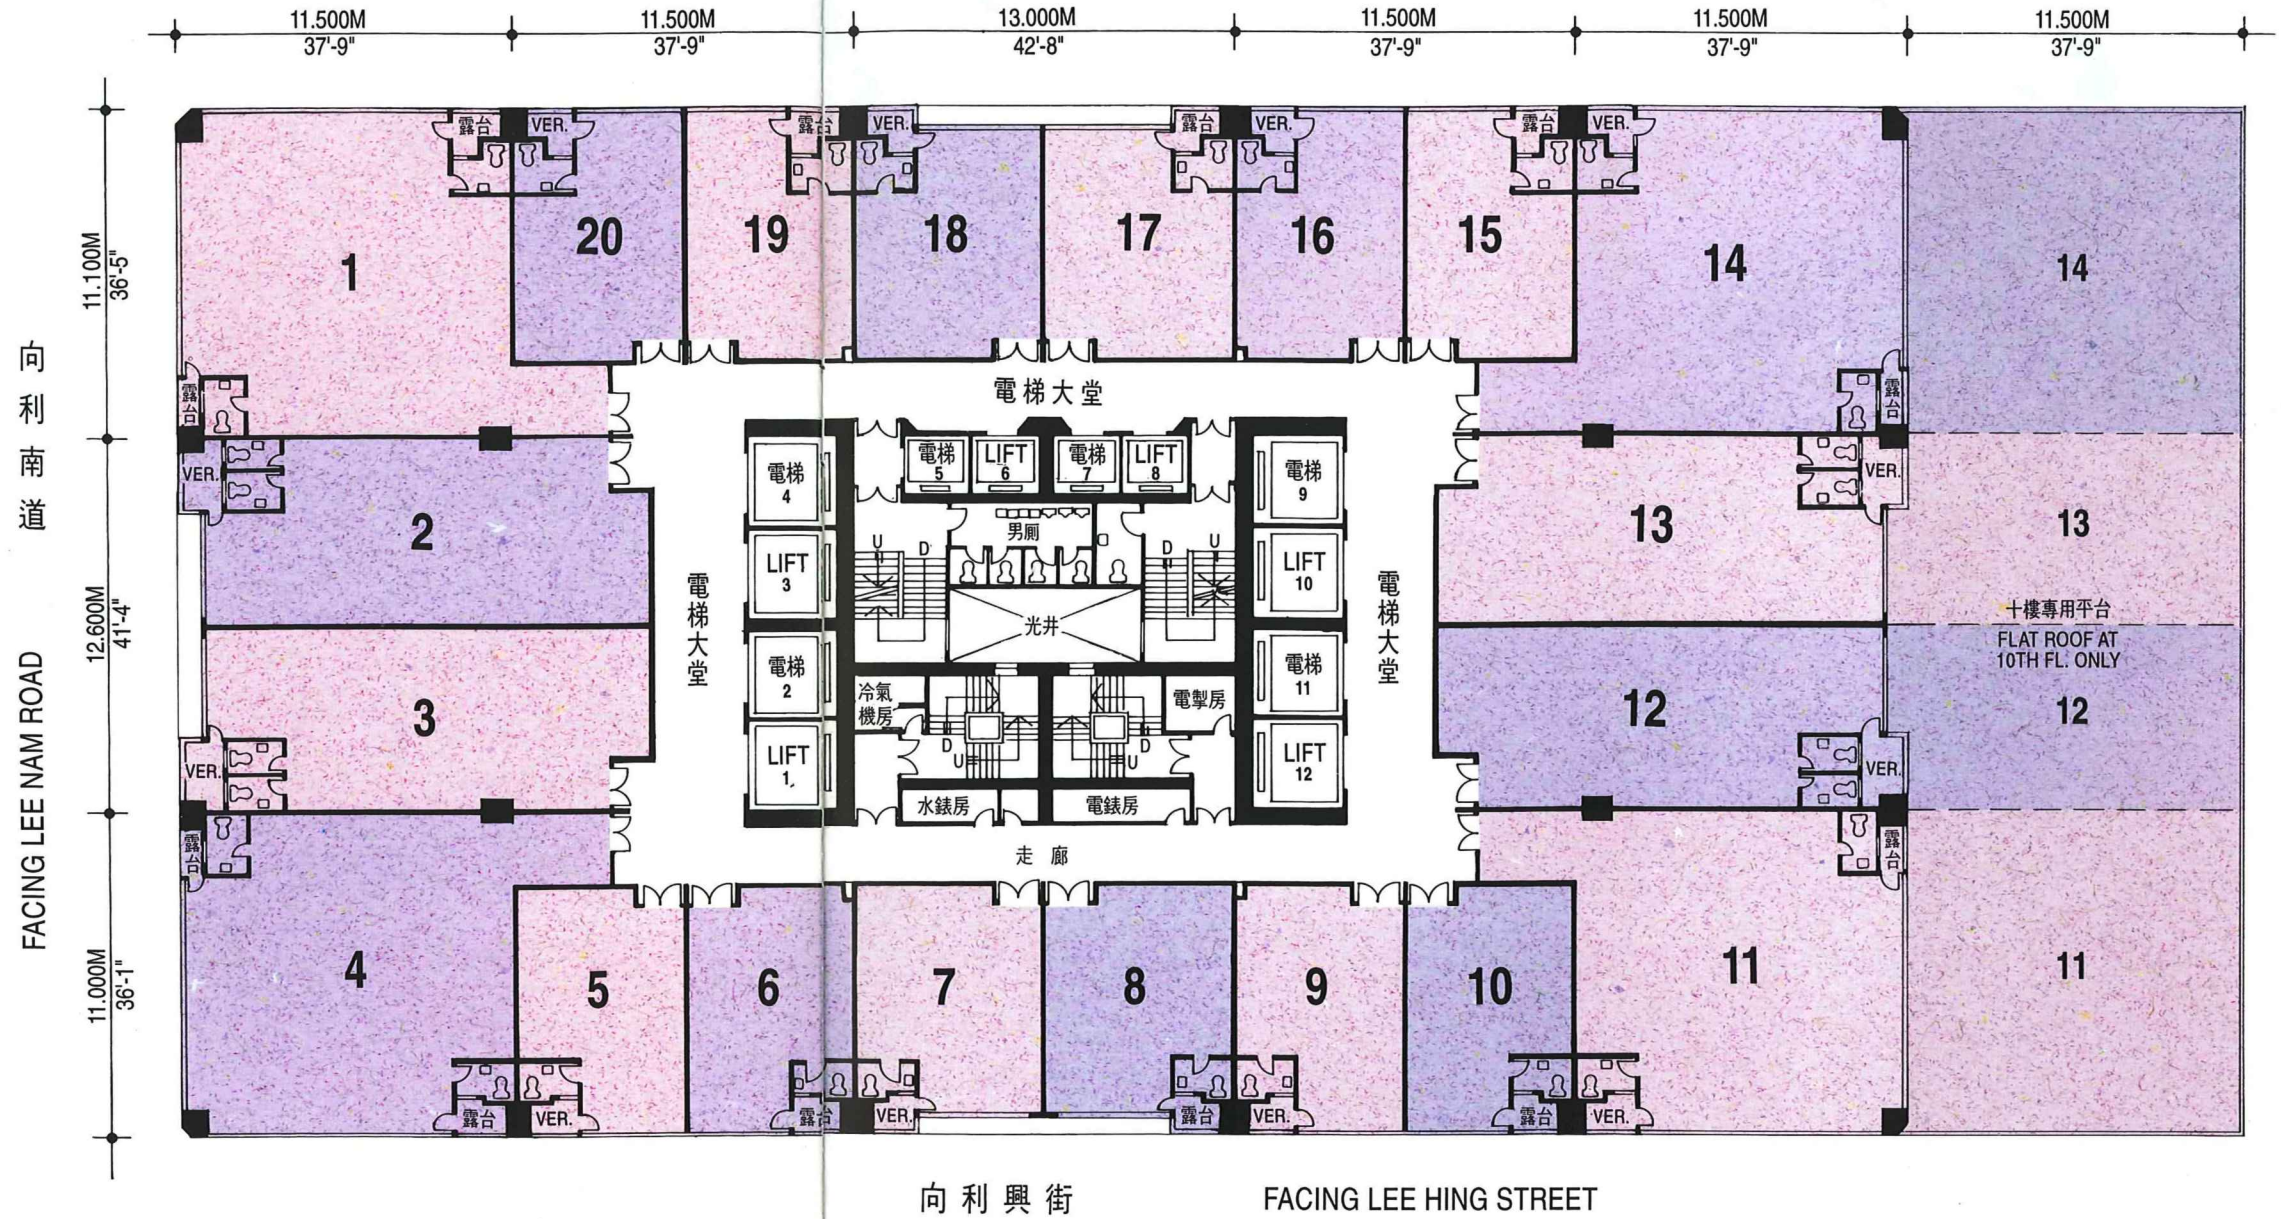

10-28TH FLOOR

十至二十八樓

樓高：12呎

負重：19/F - 28/F, 每方呎 200磅

10/F - 18/F, 每方呎 300磅

1, 2, 6, 9 及 10 號電梯，只停單數層數。

3, 4, 8, 11 及 12 號電梯，只停雙數層數。

7 號電梯，直達各層。